

Große Kreisstadt Dippoldiswalde

Öffentliche Bekanntmachung

**Bebauungsplan „Erweitertes Einkaufszentrum Alte Altenberger Straße/EDEKA“
Dippoldiswalde**

Bekanntmachung Aufstellungsbeschuß

Der Stadtrat der Großen Kreisstadt Dippoldiswalde hat am 22.01.2020 die Aufstellung des Vorhabenbezogenen Bebauungsplanes „Erweitertes Einkaufszentrum Alte Altenberger Straße/EDEKA“ Dippoldiswalde beschlossen.


Der Geltungsbereich des Bebauungsplanes umfasst die Flurstücke 1013/11, 1013/12, 1013/17, 1013/18, 1013/19, 1013/20, 1013/21, 1013/23, 1013/24, 1013/25, 1011/3, 1011/6 der Gemarkung Dippoldiswalde und ist auf dem Übersichtsplan als Anlage zum Aufstellungsbeschluss dargestellt.

Der Geltungsbereich des Bebauungsplans hat eine Gesamtgröße von 1,53 ha und ist auf dem Übersichtsplan zum Aufstellungsbeschluss dargestellt.

Dippoldiswalde, 23.01.2020



K. Körner
Oberbürgermeisterin

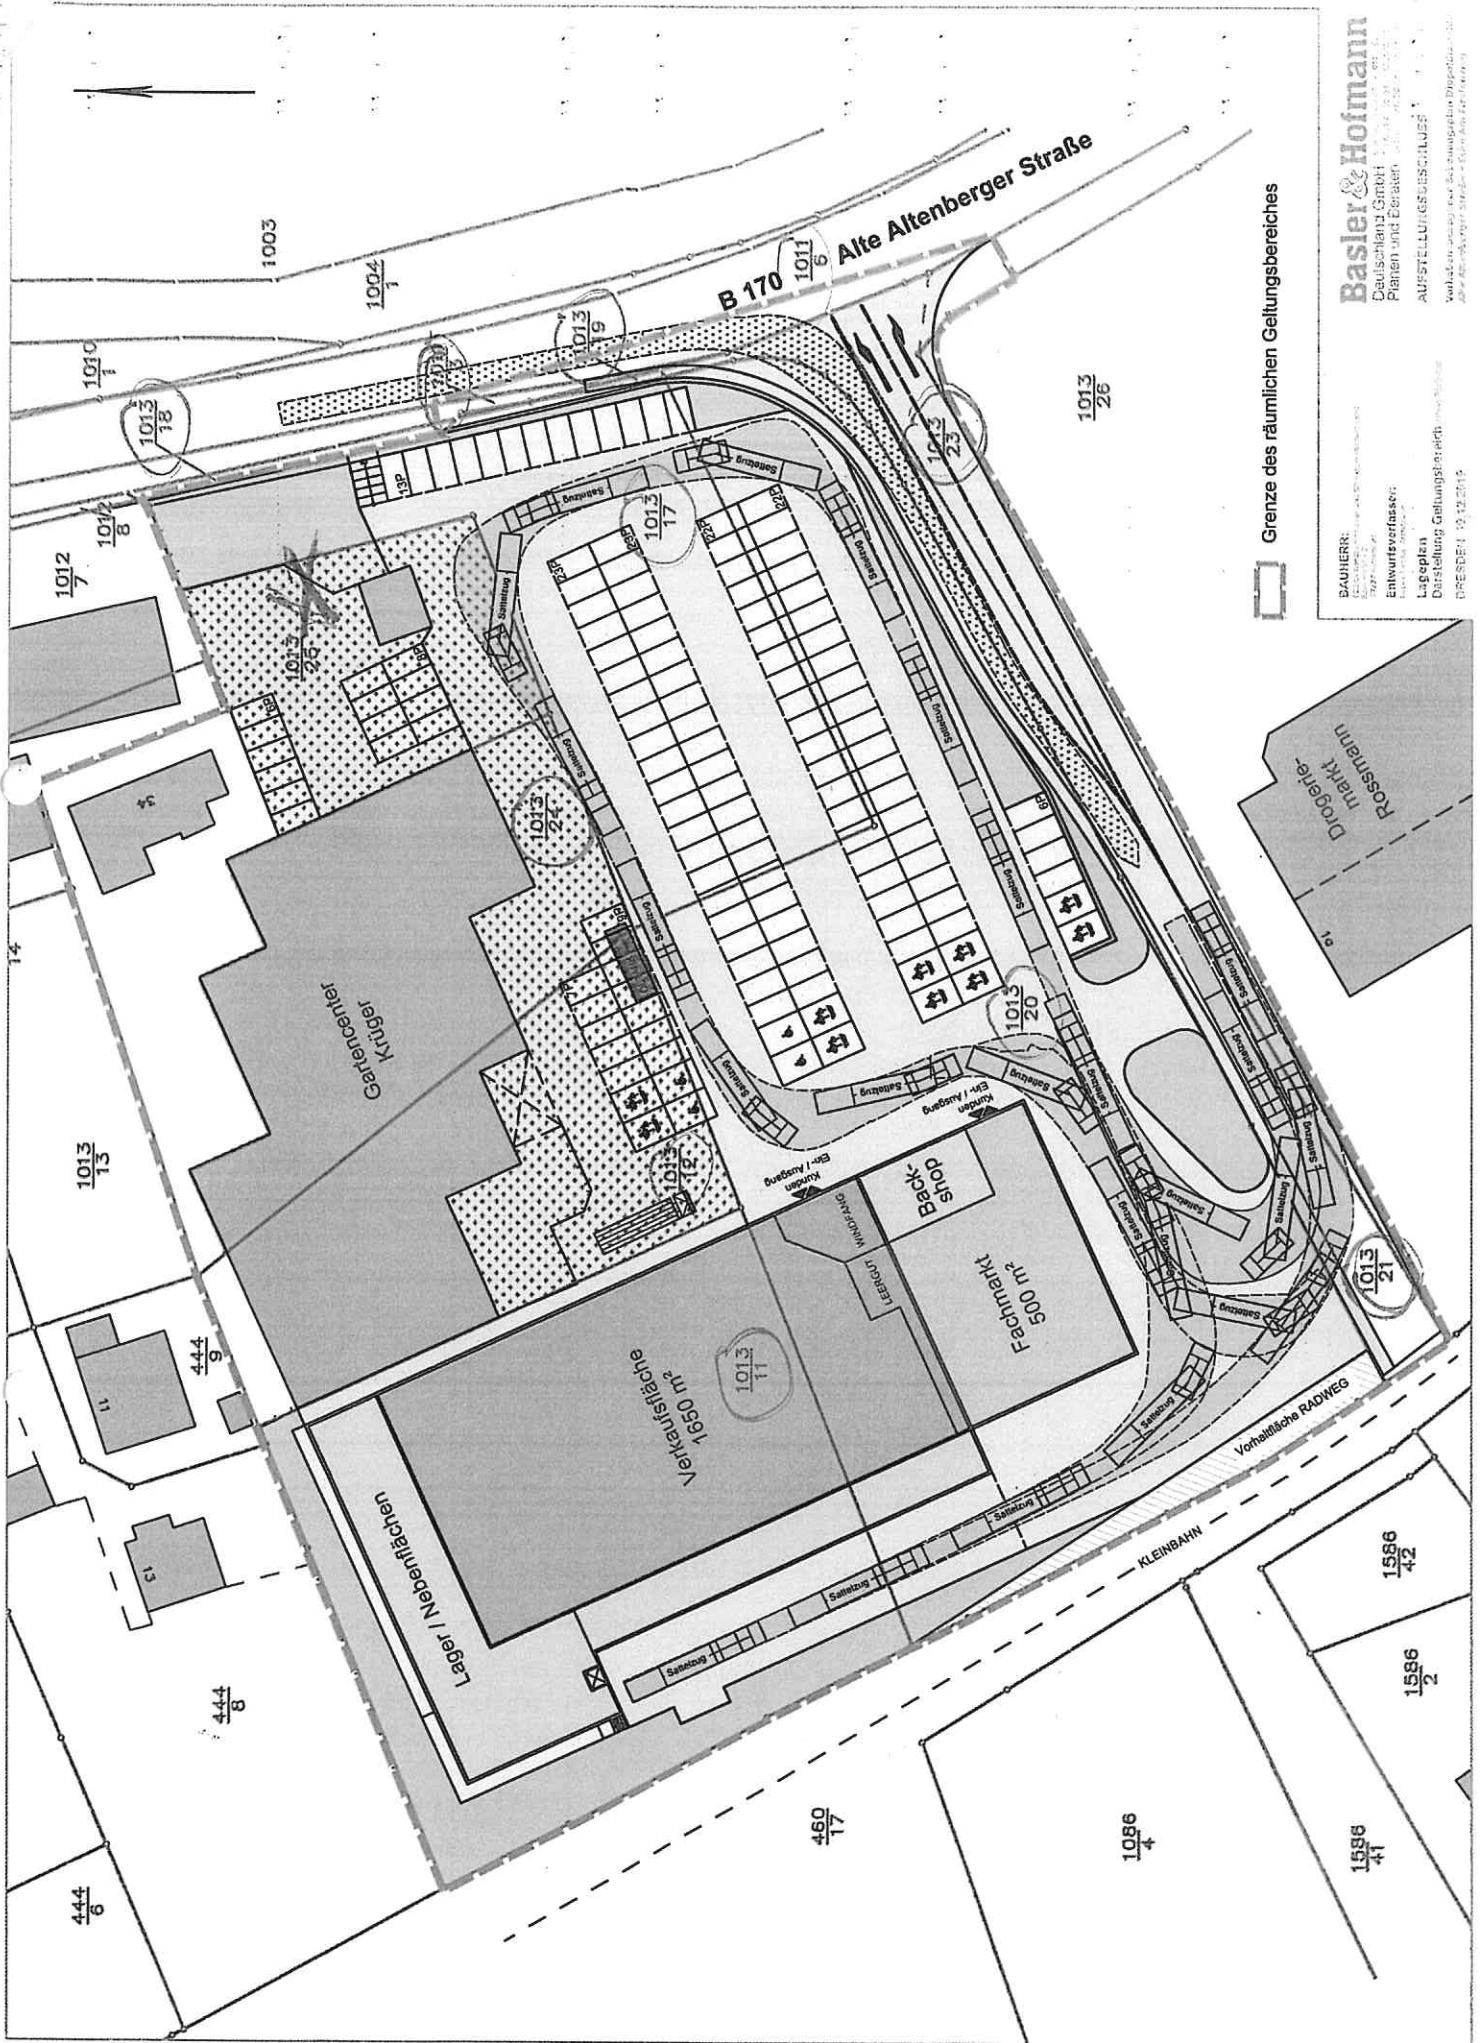

Grenze des räumlichen Geltungsbereiches

Basler & Hofmann
 Deutschland GmbH
 Platten und Ebenen
 AUFSTELLUNGSGESCHÄFT
 Sachverständiger für Bauverfahrensplanung
 Aufstellungsbescheid vom 10.12.2013

BAUHERR:
 7877-0000-01
 Entwurfsverfasser:
 10000-0000-01
 Lageplan
 Darstellung Geltungsbereich
 DRESDEN 10.12.2013

Rossmann
 Drogerie-
 Markt

Garantierter
 Krüger

Lager / Nebenflächen

Vekursfläche
 1630 m²

Back-
 shop

Fachmarkt
 500 m²

KLEINBAHN

Vorfahrtsfläche RADWEG

444/6

444/8

444/9

1013/13

1012/7

1012/8

1010/1

1013/18

1003

1004/1

1013/19

1013/17

460/17

1086/4

1586/41

1586/2

1586/42

1013/21

1013/20

1013/26

1013/23

1011/6

B 170

Alte Altenberger Straße