


Zeichenerklärung

FESTSETZUNGEN DES BEBAUUNGSPLANES

Sonstige Festsetzungen




Geltungsbereich der Aufhebung des Bebauungsplanes

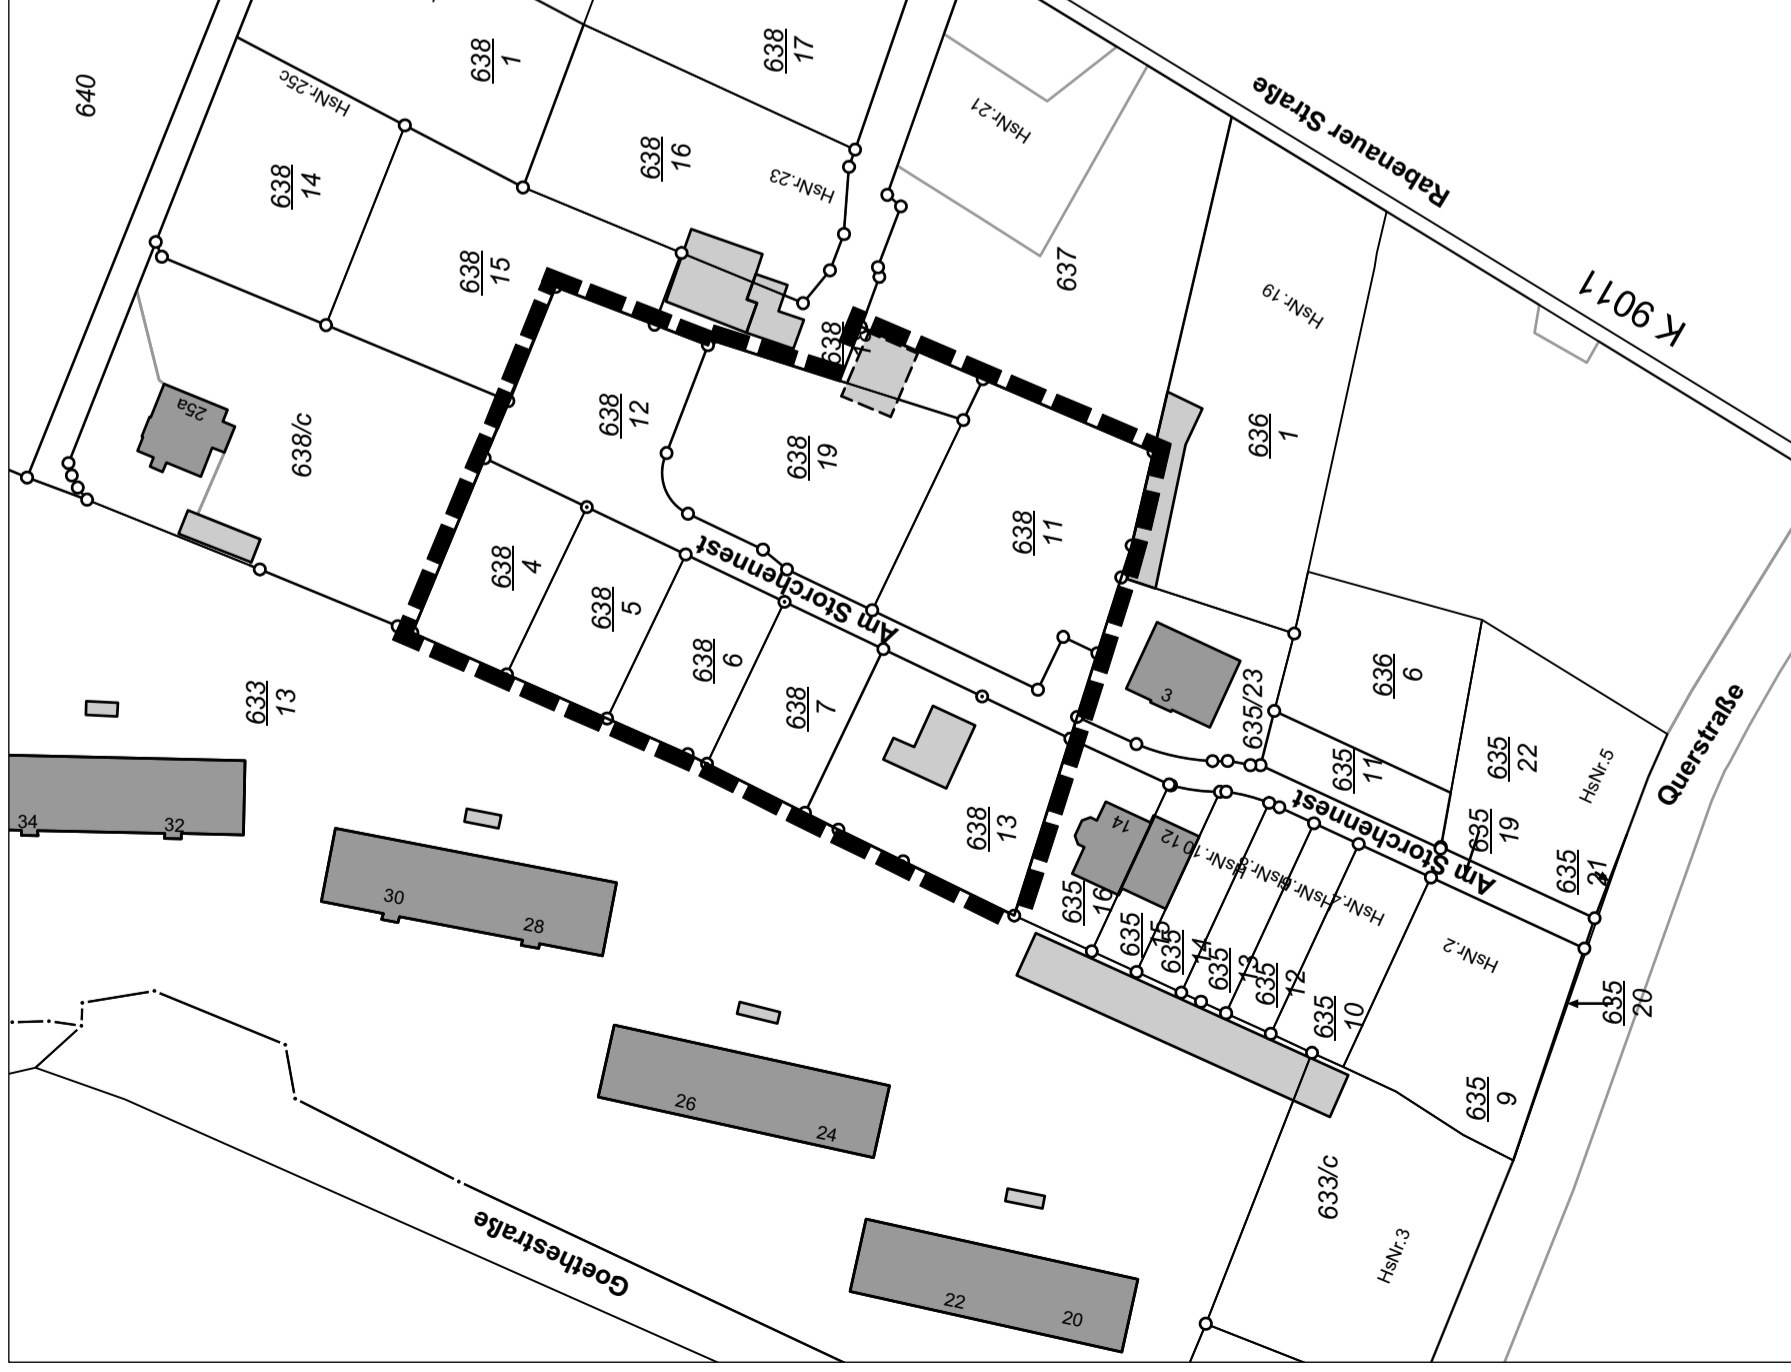

M. 1 : 1000
rechtsverbindlicher Bebauungsplan
in Kraft seit 15.08.2001

SATZUNGSEXEMPLAR

| |
|--|
| BEBAUUNGSPLAN „ERWEITERUNG DER WOHNANLAGE STORCHENNEST“ AUF EINEM TEIL DES FLURSTÜCKES NR. 638 IN 01744 DIPPOLDISWALDE |
| VERFASSER ING.-U. PLANUNGSBÜRO KELLERMANN EUTSCHÜTZER STR. 4 A 01728 BANNEWITZ |
| M 1 750 FASSUNG: 04.04.2001 |

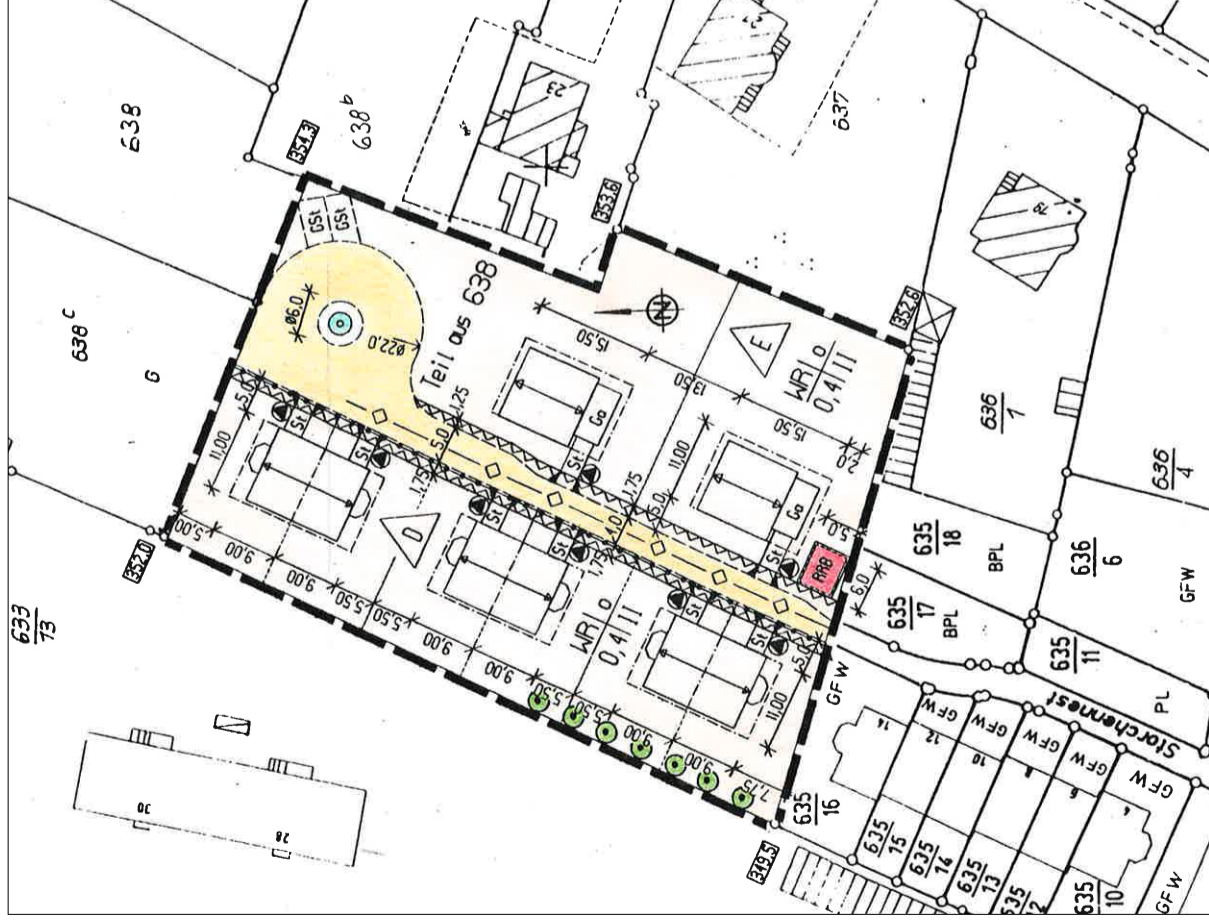

VERFAHRENSVERMERKE

Die Darstellung der Liegenschaftsgrenzen im Geltungsbereich des Bebauungsplanes entspricht dem katastermäßigen Bestand und gilt für Übersichtszwecke. Rechtsansprüche können aus der Darstellung nicht abgeleitet werden.


Kartengrundlage: Staatsbetrieb Geobasisinformation und Vermessung Sachsen, Olbrichtplatz 3, 01099 Dresden vom 10.10.2017, Az.: 201707756

- Aufstellungsbeschluss 30.05.2018
- frühzeitige Beteiligung der Öffentlichkeit 27.06.2018
- Öffentliche Auslegung 15.04.2019 - 16.05.2019
- Abwägungsbeschluss
- Satzungsbeschluss

Dippoldiswalde, den
Jens Peter
Oberbürgermeister

Der Bebauungsplan, bestehend aus der Planzeichnung und den textlichen Festsetzungen wird hiermit ausfertigt.

Dippoldiswalde, den
Jens Peter
Oberbürgermeister

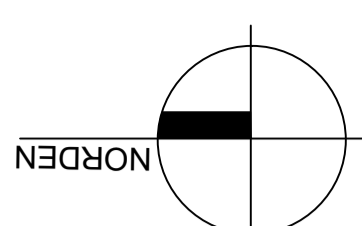

Aufhebung der SATZUNG der Großen Kreisstadt Dippoldiswalde zum Bebauungsplan "Erweiterung der Wohnanlage Storchennest"

Aufgrund des § 10 des Baugesetzbuches in der aktuell gültigen Fassung wird nach Beschlussfassung durch den Stadtrat vom die Satzung über die Aufhebung des Bebauungsplanes "Erweiterung der Wohnanlage Storchennest", bestehend aus der Planzeichnung und den textlichen Festsetzungen in der Fassung vom erlassen.


Große Kreisstadt Dippoldiswalde
Landkreis Sächsische Schweiz-Osterzgebirge



Aufhebung des Bebauungsplanes "Erweiterung der Wohnanlage Storchennest"



PLANUNGSBÜRO BOTHE
Wasasstraße 8, 01219 Dresden
www.planungsbuero-bothe.de

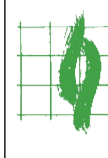

Landschaftsarchitektur-Büro Grohmann
01219 Dresden, Wasasstraße 8
www.buero-grohmann.de

Maßstab 1 : 1000

Planungsstand: Januar 2019