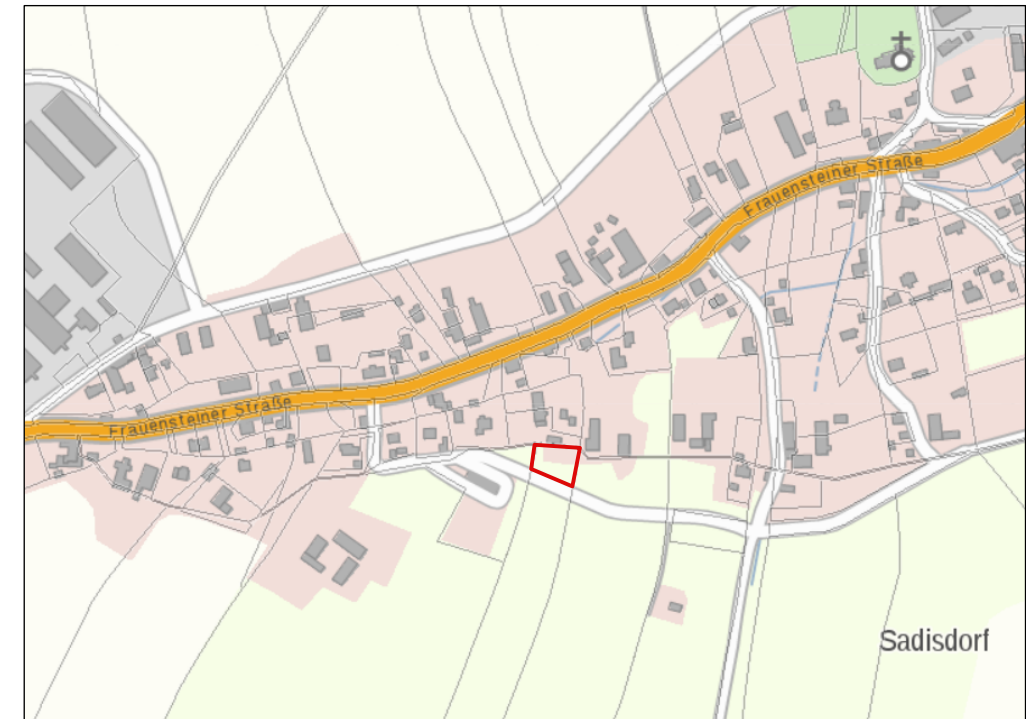
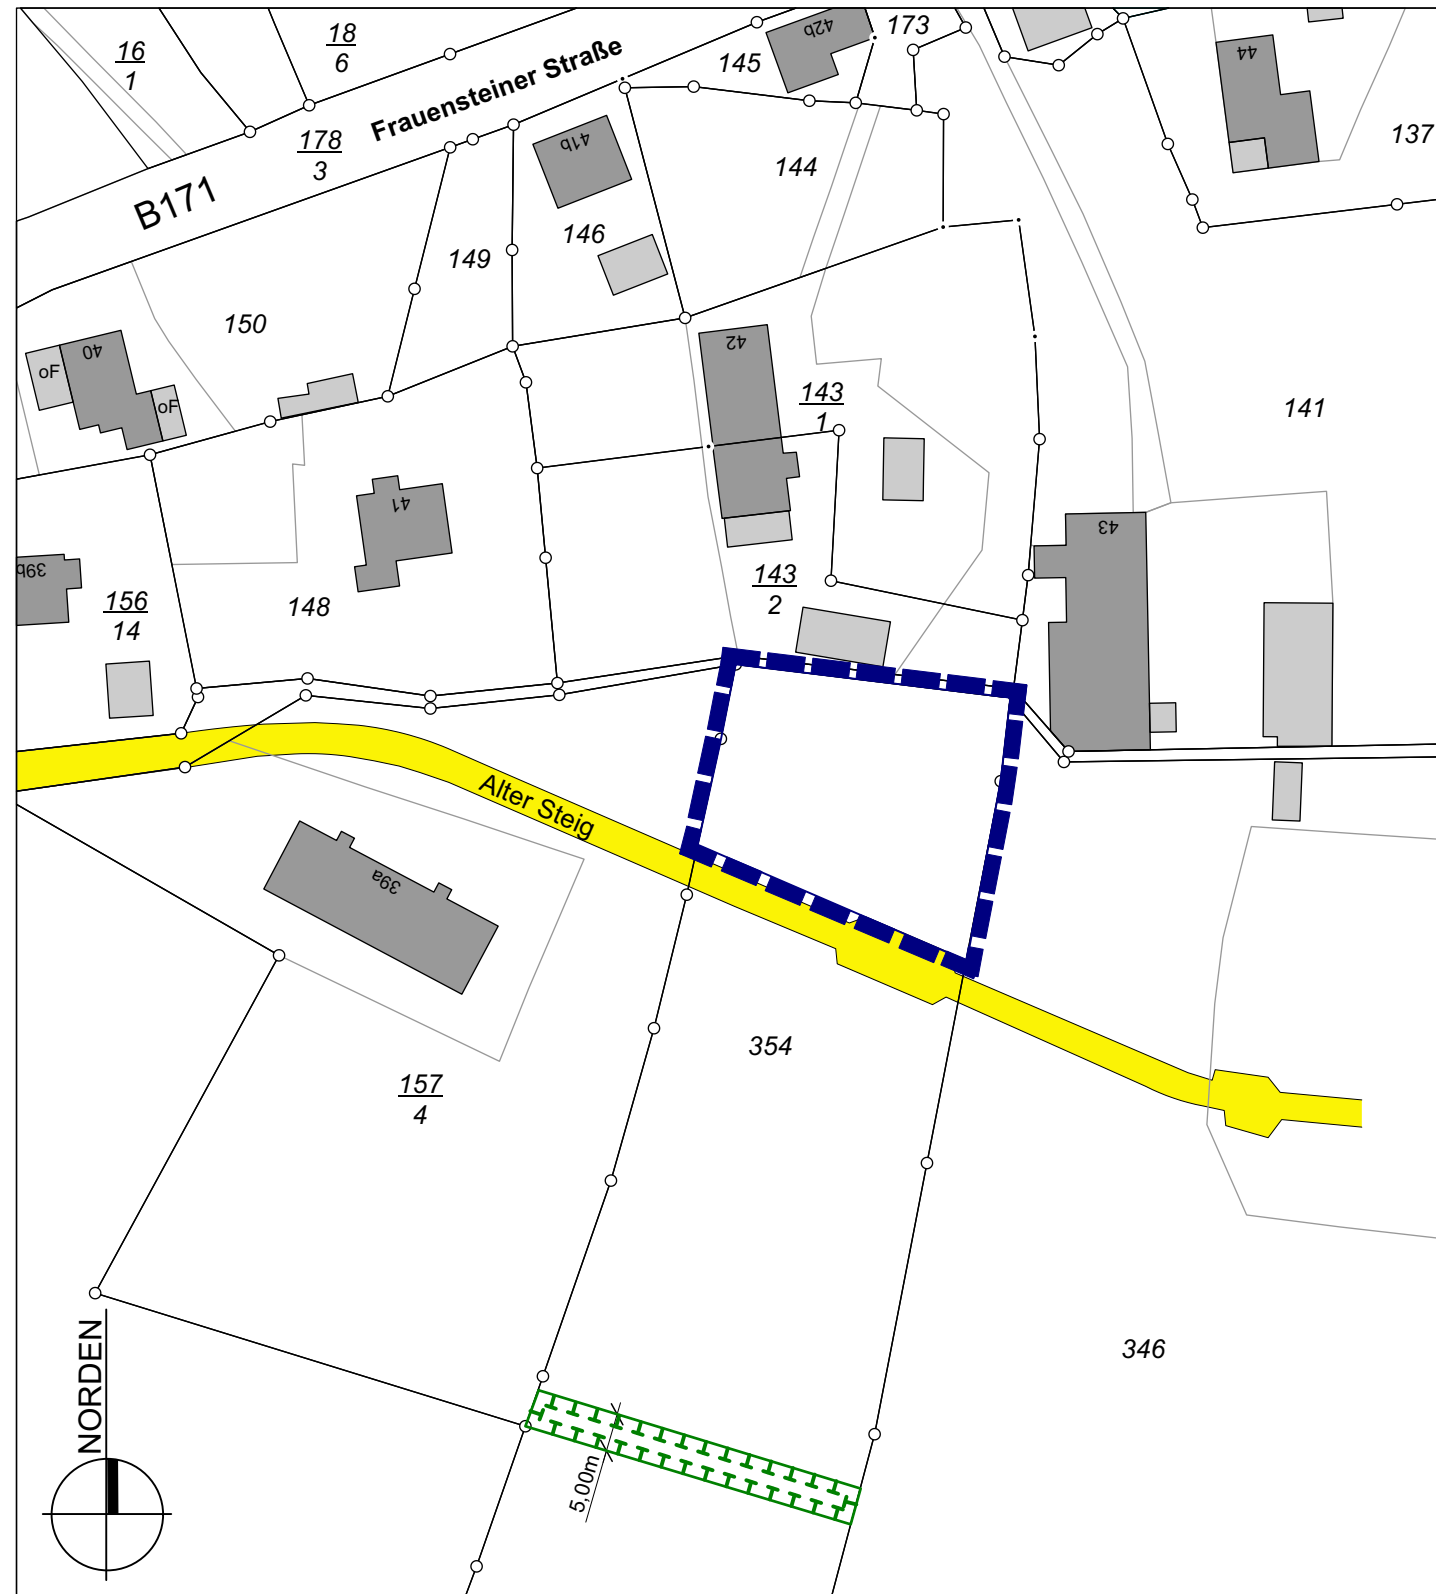


Ergänzungssatzung "Sadisdorf - Flurstück 354"





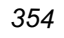

Karte zur Satzung M 1 : 1 000

Planfassung: September 2021

Satzungsbeschluss: 22.06.2022 mit redaktioneller Korrektur gemäß Abwägung vom 22.06.2022



Übersichtsplan zur Lage des Satzungsgebietes

-  Geltungsbereich der Ergänzungssatzung
-  Flächen für Maßnahmen zum Schutz, zur Pflege und zur Entwicklung von Natur und Landschaft
-  vorhandene Straße
-  vorhandene Haupt- und Nebengebäude
-  Flurstücksnummer
-  Flurstücksgrenze

ausgefertigt: Dippoldiswalde, den

Kerstin Körner
Oberbürgermeisterin

Ergänzungssatzung "Sadisdorf - Flurstück 354" / September 2021