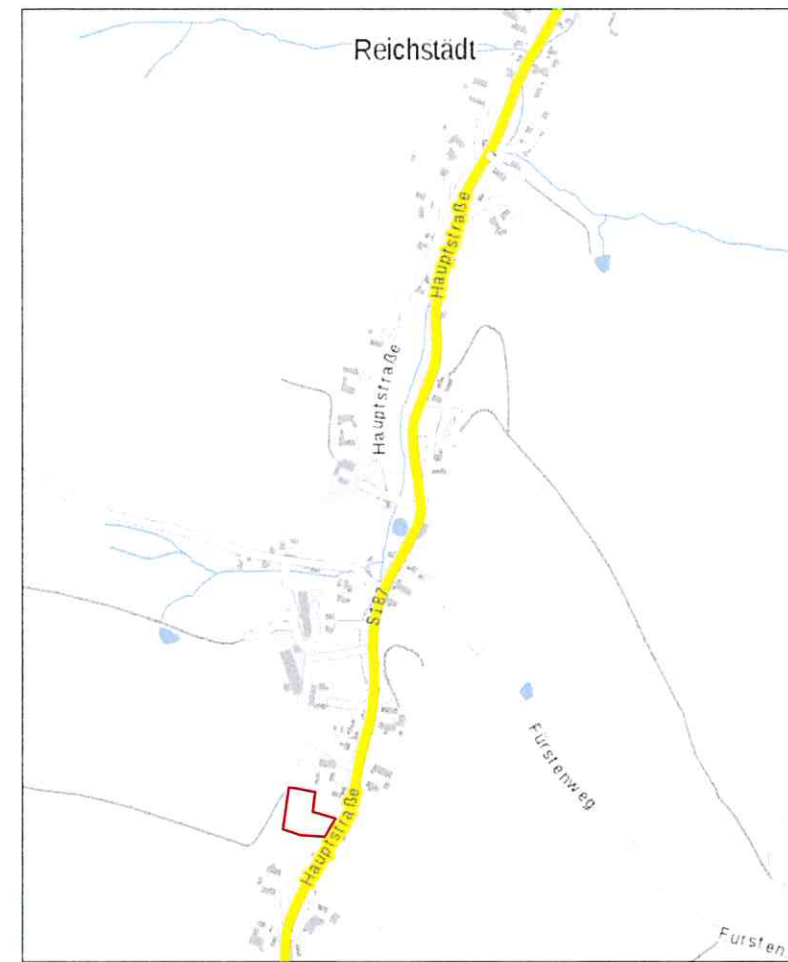
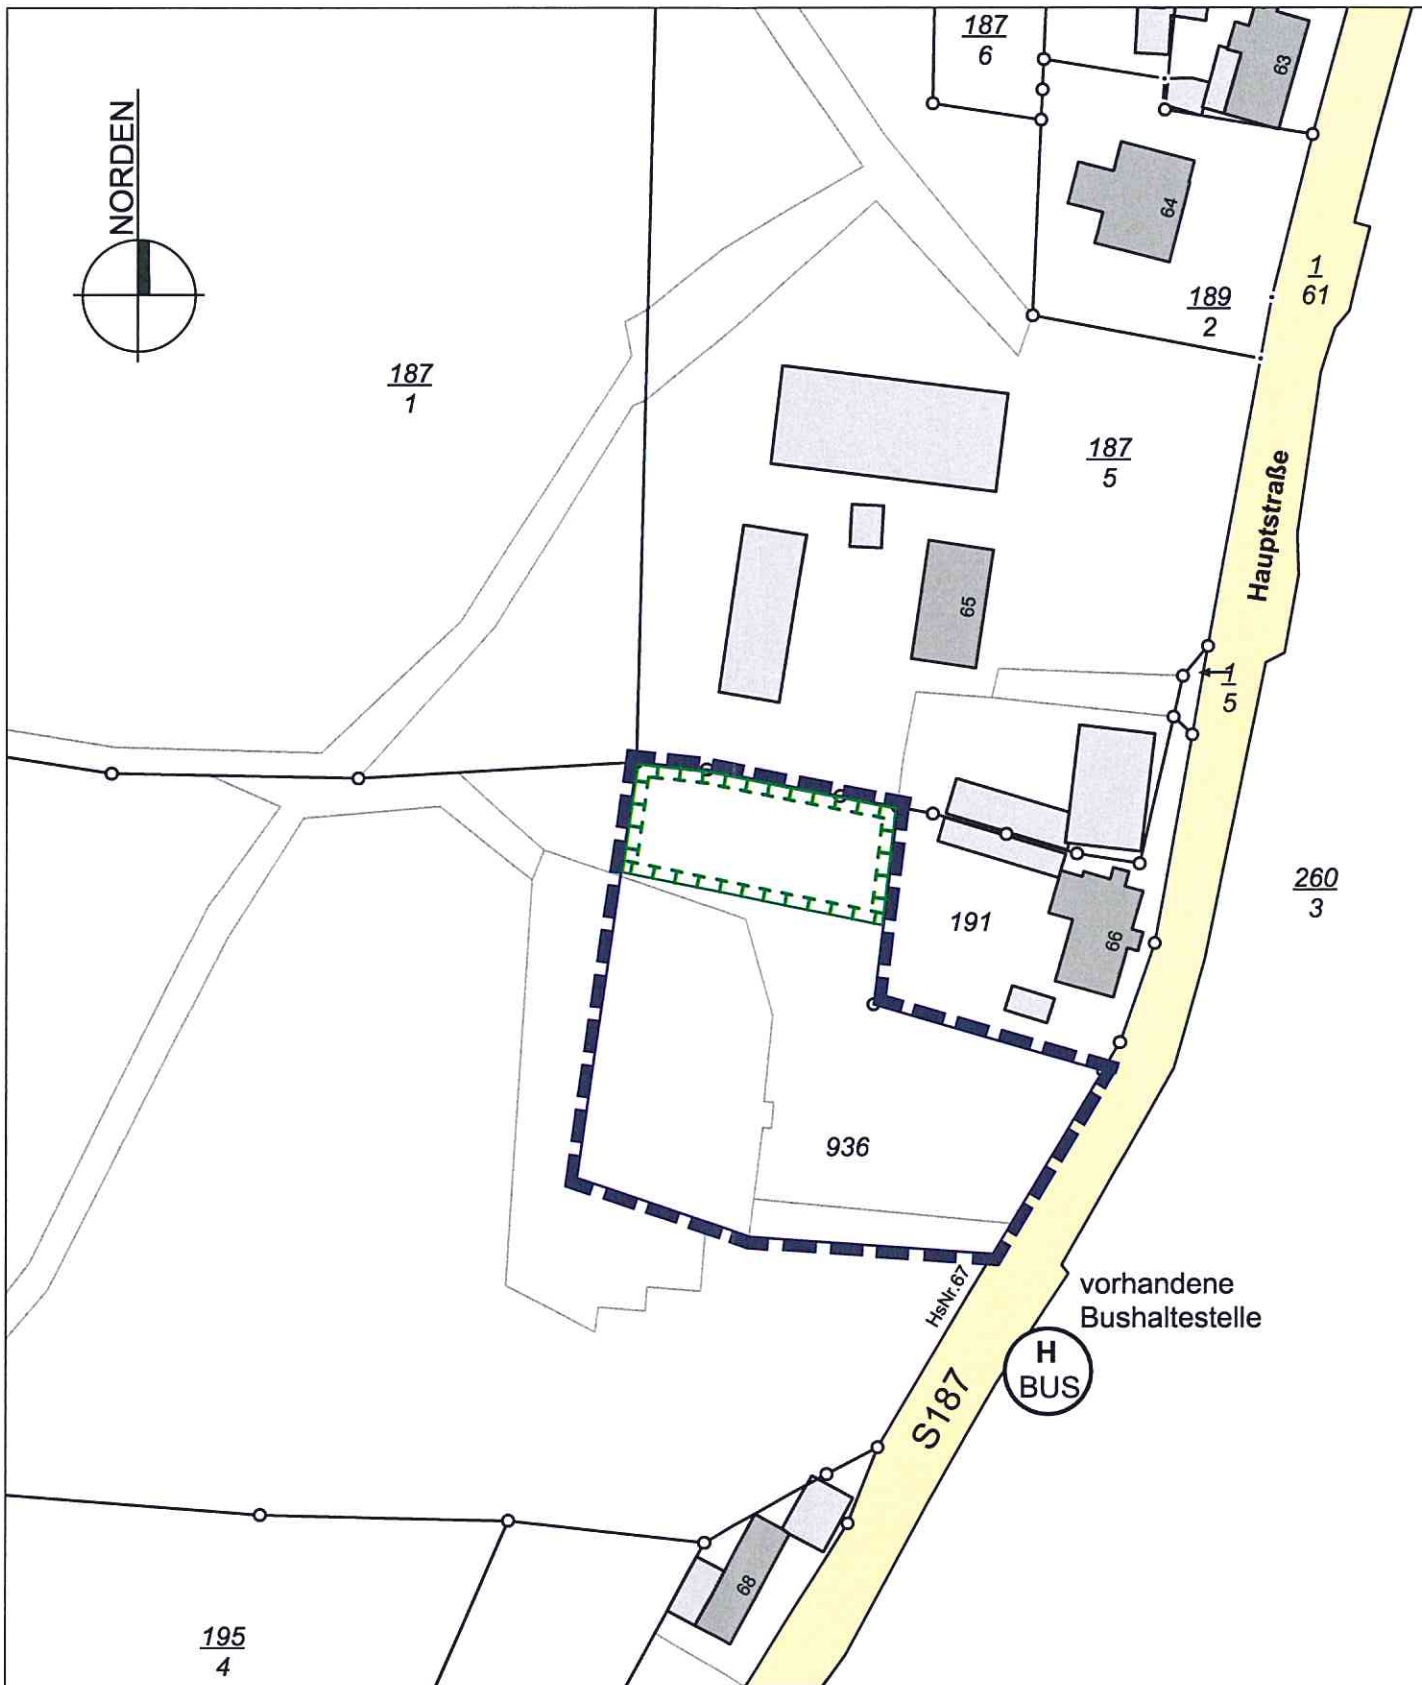




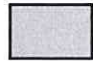

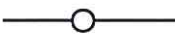
Ergänzungssatzung "Hauptstraße 67 - Reichstädt"

Karte zur Satzung M 1 : 1 000
Satzungsbeschluss: 30.08.2017

Planfassung: März 2017



Übersichtsplan zur Lage des Satzungsgebietes

-  Geltungsbereich der Ergänzungssatzung
-  Flächen für Maßnahmen zum Schutz, zur Pflege und zur Entwicklung von Natur und Landschaft
-  vorhandene Haupt- und Nebengebäude
-  Flurstücksnummer
-  Flurstücksgrenze

ausgefertigt: Dippoldiswalde, den 25.10.2017


Jens Peter
Oberbürgermeister



Ergänzungssatzung "Hauptstraße 67 - Reichstädt" / März 2017

PLANUNGSBÜRO BOTHE



Wasastrasse 8,
01219 Dresden
Tel.: 0351/4 76 31 77
Fax: 0351/4 76 31 85