


# Ergänzungssatzung "Hauptstraße 87 - Reichstädt"

Karte zur Satzung M 1 : 1 000


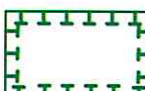
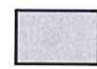

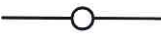
Planfassung: Januar 2017

Satzungsbeschluss: 30.08.2017

mit redaktioneller Korrektur gemäß Abwägung vom 30.08.2017

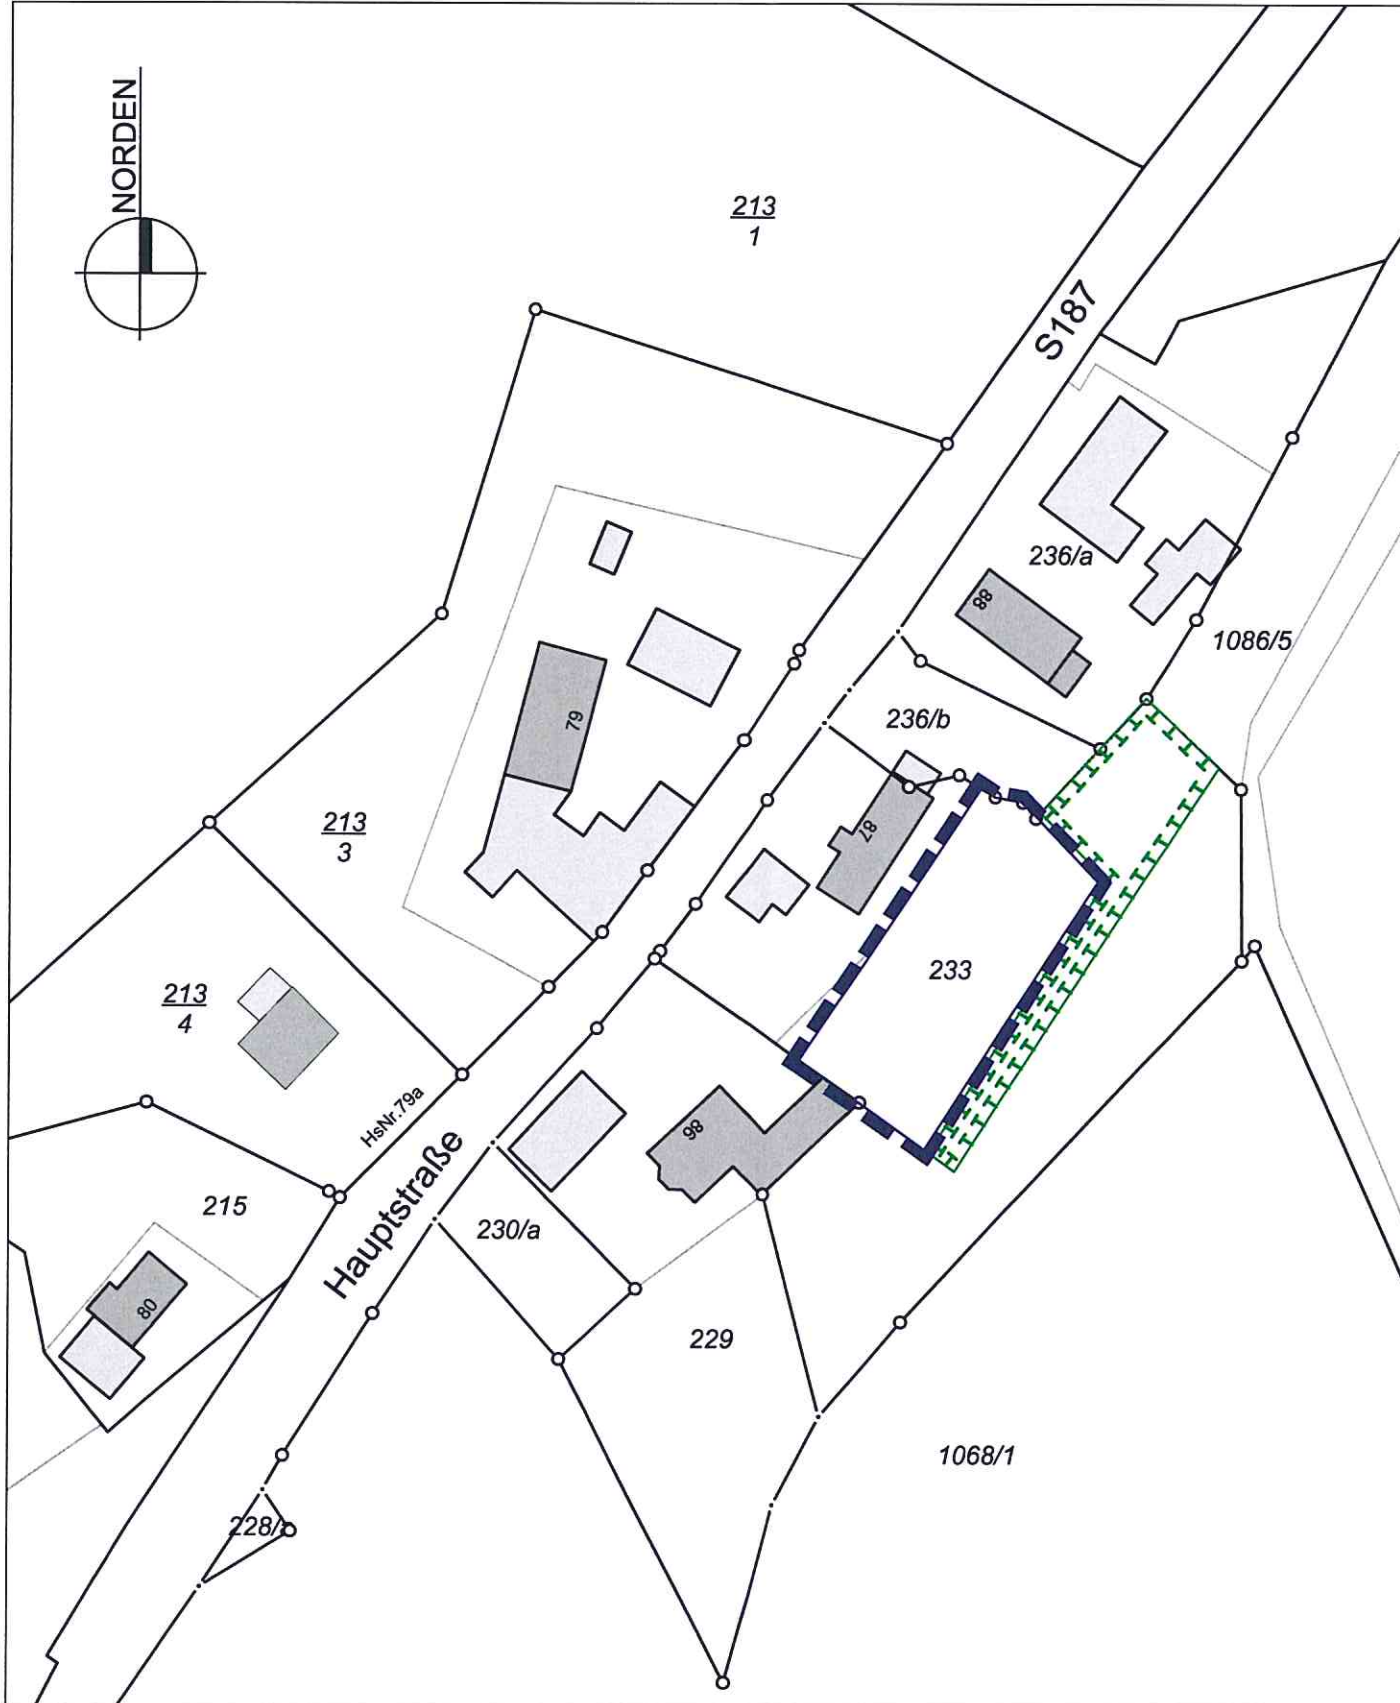

Übersichtsplan zur Lage des Satzungsgebietes

-  Geltungsbereich der Ergänzungssatzung
-  Flächen für Maßnahmen zum Schutz, zur Pflege und zur Entwicklung von Natur und Landschaft
-  vorhandene Haupt- und Nebengebäude
-  Flurstücksnummer
-  Flurstücksgrenze

ausgefertigt: Dippoldiswalde, den 25.10.2017

  
Jens Peter  
Oberbürgermeister  


Ergänzungssatzung "Hauptstraße 87 - Reichstädt" / Januar 2017